ΕΦΗΜΕΡΙΣ ΤΗΣ ΚΥΒΕΡΝΗΣΕΩΣ
ΤΗΣ ΕΛΛΗΝΙΚΗΣ ΔΗΜΟΚΡΑΤΙΑΣ

ΤΕΥΧΟΣ ΑΝΑΓΚΑΣΤΙΚΩΝ ΑΠΑΛΛΟΤΡΙΩΣΕΩΝ ΚΑΙ ΠΟΛΕΟΔΟΜΙΚΩΝ ΘΕΜΑΤΩΝ **Αρ. Φύλλου 102**

2 Απριλίου 2012

ΑΠΟΦΑΣΕΙΣ

Αριθ. ΥΠΠΟΤ/ΓΔΑΠΚ/ΑΡΧ/Β1/Φ47/24106/738

Έγκριση οριοθέτησης Ζωνών Α΄ και Β΄ προστασίας του αρχαιολογικού χώρου Φραγκοκάστελλου Σφακιών, Δήμου Σφακιών, Περιφερειακής Ενότητας Χανίων, Περιφέρειας Κρήτης.

Ο ΥΦΥΠΟΥΡΓΟΣ ΠΟΛΙΤΙΣΜΟΥ ΚΑΙ ΤΟΥΡΙΣΜΟΥ

Έχοντας υπόψη:

1. Τις διατάξεις του Π.Δ. 63/2005 (ΦΕΚ 98/τ.Α΄/22-4-2005) «Κωδικοποίηση της νομοθεσίας για την Κυβέρνηση και τα Κυβερνητικά Όργανα».

2. Τις διατάξεις του Π.Δ. 186/2009 (ΦΕΚ 213/τ.Α΄/7-10-2009) «Συγχώνευση των Υπουργείων Πολιτισμού και Τουριστικής Ανάπτυξης».

3. Τις διατάξεις του Π.Δ. 110/2011 (ΦΕΚ 243/τ.Α΄/11-11-2011) «Διορισμός Αντιπροέδρων Κυβέρνησης, Υπουργών, Αναπληρωτών Υπουργών και Υφυπουργών».

4. Την υπ' αριθμ. 121482/14-12-2011 (ΦΕΚ 2820/Β΄/14-12-2011) απόφαση «Ανάθεση αρμοδιοτήτων στον Υφυπουργό Πολιτισμού και Τουρισμού Πέτρο Αλιβιζάτο».

5. Τις διατάξεις του Ν 3028/2002 (ΦΕΚ 153/τ.Α΄/28.6.2002) «Για την προστασία των Αρχαιοτήτων και εν γένει της Πολιτιστικής Κληρονομιάς» και ιδίως του άρθρου 12 παρ. 1.

6. Τις διατάξεις του Π.Δ. 191/2003 (ΦΕΚ 146/τ.Α΄/13-6-2003) «Οργανισμός Υπουργείου Πολιτισμού».

7. Την υπ' αριθμ. ΥΠΠΟΤ/ΓΔΑΠΚ/ΑΡΧ/Β1/Φ47/91098/4111/28-11-2008 (ΦΕΚ 592/ΤΑΑΠΘ/30-12-2008) υπουργική απόφαση «Έγκριση αναοριοθέτησης του αρχαιολογικού χώρου Φραγκοκάστελλου Σφακιών, Νομού Χανίων».

8. Το υπ' αριθμ. 3062/10-6-2011 έγγραφο της 28ης Εφορείας Βυζαντινών Αρχαιοτήτων, με το οποίο διαβιβάστηκε το θέμα στη ΔΒΜΑ.

9. Το υπ' αριθμ. ΥΠΠΟΤ/ΓΔΑΠΚ/ΑΡΧ/Β1/Φ47/56757/1752/10-6-2011 έγγραφο της ΔΒΜΑ, με το οποίο διαβιβάστηκε το θέμα στη Γραμματεία του Κεντρικού Αρχαιολογικού Συμβουλίου.

10. Την ομόφωνη γνωμοδότηση του Κεντρικού Αρχαιολογικού Συμβουλίου, όπως διατυπώθηκε στην με αριθμό 22η/21-6-2011 Συνεδρία του.

11. Το υπ' αριθμ. ΥΠΠΟΤ/ΔΤΦΚ/19158/451/23-9-2011 έγγραφο της Διεύθυνσης Τοπογραφήσεων, Φωτογραμμετρίας και Κτηματολογίου, αποφασίζουμε:

Εγκρίνουμε, από άποψη αρχαιολογικής νομοθεσίας, την οριοθέτηση Ζωνών Α΄ και Β΄ προστασίας του αρχαιολογικού χώρου Φραγκοκάστελλου Σφακιών, Δήμου Σφακιών, Περιφερειακής Ενότητας Χανίων, Περιφέρειας Κρήτης, για την προστασία των μνημείων που βρίσκονται στον αρχαιολογικό χώρο. Οι Ζώνες Α΄ και Β΄ ορίζονται ως εξής:

ΖΩΝΗ Α΄

Ορίζεται ως αδόμητη ζώνη Α΄ απολύτου προστασίας του αρχαιολογικού χώρου Φραγκοκάστελλου Σφακίων η περιοχή, η οποία σημειώνεται στο απόσπασμα χάρτη Γ.Υ.Σ. κλίμακας 1:5.000, που συνοδεύει την παρούσα πρόταση, αποτελούμενη από δύο τμήματα (Ζώνη Α1 και Ζώνη Α2).

Η ζώνη Α1, η οποία περικλείει τα μνημεία Φραγκοκάστελλο, παλαιοχριστιανική βασιλική Αγίου Νικήτα και Μονή Αγίου Χαραλάμπους, οριοθετείται από τα σημεία 1, 2, 3, 4, 5, 6, 7, 8, 9, 10, 11, 12, 13, 14, 15, 16, 17, 18, ακτογραμμή, 1. Τα σημεία που οριοθετούν την Ζώνη Α1 αντιστοιχούν στα ζεύγη συντεταγμένων, όπως ορίζονται στο συνημμένο πίνακα.

Η Ζώνη Α2, η οποία περικλείει την παλαιοχριστιανική βασιλική του Αη Στρατηγού, οριοθετείται από τα σημεία 19, 20, 21, 22, 19. Τα σημεία που οριοθετούν τη Ζώνη Α2 αντιστοιχούν στα ζεύγη συντεταγμένων, όπως ορίζονται στο συνημμένο πίνακα.

1. Στη Ζώνη Α απαγορεύεται οποιαδήποτε αλλοίωση του εδάφους, η ανέγερση κτηρίων, καθώς και οποιαδήποτε κατασκευή (θερμοκήπια, αποθήκες κ.λ.π.) για την οποία απαιτείται ή δεν απαιτείται άδεια της αρμόδιας πολεοδομικής αρχής.

2. Διατηρείται η υφιστάμενη γεωργική και κτηνοτροφική χρήση της γης. Επιτρέπεται η απλή άροση και τα επιφανειακά δίκτυα άρδευσης. Απαγορεύεται η βαθιά άροση.

3. Επιτρέπεται η περίφραξη των αγροτεμαχίων με απλό συρματόπλεγμα.

4. Επιτρέπεται μόνο η επισκευή ή αντικατάσταση υφιστάμενων δικτύων ύδρευσης, ΟΤΕ και ΔΕΗ, μετά από έγκριση των αρμοδίων Υπηρεσιών του ΥΠ.ΠΟ.Τ.

5. Απαγορεύεται η τοποθέτηση λυόμενων οικίσκων, τροχοβιλών καθώς και η προσωρινή παραμονή τροχόσπιτων.

6. Απαγορεύονται οι κάθε είδους επιχωματώσεις.

7. Απαγορεύεται η διάνοιξη νέων οδών και επιτρέπεται η συντήρηση, χωρίς οποιαδήποτε διαπλάτυνση ή ασφαλτόστρωση, των υφιστάμενων οδών.

Οποιαδήποτε από τις παραπάνω δραστηριότητες εντός της Ζώνης Α΄ επιτρέπεται μόνον εφόσον έχει την προηγούμενη έγκριση της αρμόδιας 28ης Ε.Β.Α. και θα εκτελείται με την εποπτεία της Υπηρεσίας.

ΖΩΝΗ Β΄

Η Ζώνη Β΄ αποτελείται από δύο τμήματα (Ζώνη Β1 και Β2)

Ζώνη Β1: Ορίζεται ως ζώνη Β1 προστασίας του αρχαιολογικού χώρου «Φραγκοκάστελλου Σφακίων» η περιοχή, η οποία σημειώνεται στο απόσπασμα χάρτη ΓΥΣ. κλίμακας 1:5000 που συνοδεύει την παρούσα πρόταση και περιβάλλει τμήμα της ζώνης Α1. Η ζώνη Β1 οριοθετείται από τα σημεία 18, 17, 16, 15, 14, 13, 12, 41, 42, 43, 44, 45, 46, 36, 37, 38, 39, 40, ακτογραμμή, 18. Τα σημεία που οριοθετούν την Ζώνη Β1 αντιστοιχούν στα ζεύγη συντεταγμένων, όπως ορίζονται στο συνημμένο πίνακα.

Ζώνη Β2: Ορίζεται ως ζώνη Β2 προστασίας του αρχαιολογικού χώρου «Φραγκοκάστελλου Σφακίων» η περιοχή, η οποία σημειώνεται στο απόσπασμα χάρτη ΓΥΣ. 1:5000 που συνοδεύει την παρούσα πρόταση. Η ζώνη Β2 οριοθετείται από τα σημεία 23, 24, 25, 26, 27, 28, 29, 30, 31, 32, 33, 34, 35, 36, 46, 45, 44, 43, 42, 41, 12, 11, 10, 9, 8, 7, 6, 5, 4, 3, 2, 1, ακτογραμμή, 23. Τα σημεία που οριοθετούν την Ζώνη Β2 αντιστοιχούν στα ζεύγη συντεταγμένων, όπως ορίζονται στο συνημμένο πίνακα.

Από τις διατάξεις της παρούσας απόφασης δεν προκαλείται δαπάνη σε βάρος του κρατικού προϋπολογισμού.


Η απόφαση αυτή να δημοσιευθεί στην Εφημερίδα της Κυβερνήσεως.

Αθήνα, 2 Μαρτίου 2012

Ο ΥΦΥΠΟΥΡΓΟΣ

ΠΕΤΡΟΣ - ΠΑΥΛΟΣ ΑΛΙΒΙΖΑΤΟΣ

ΕΘΝΙΚΟ ΤΥΠΟΓΡΑΦΕΙΟ
Για τεχνικούς λόγους στο σχεδιάγραμμα, έγινε σμίκρυνση, κατά ποσοστό 32%

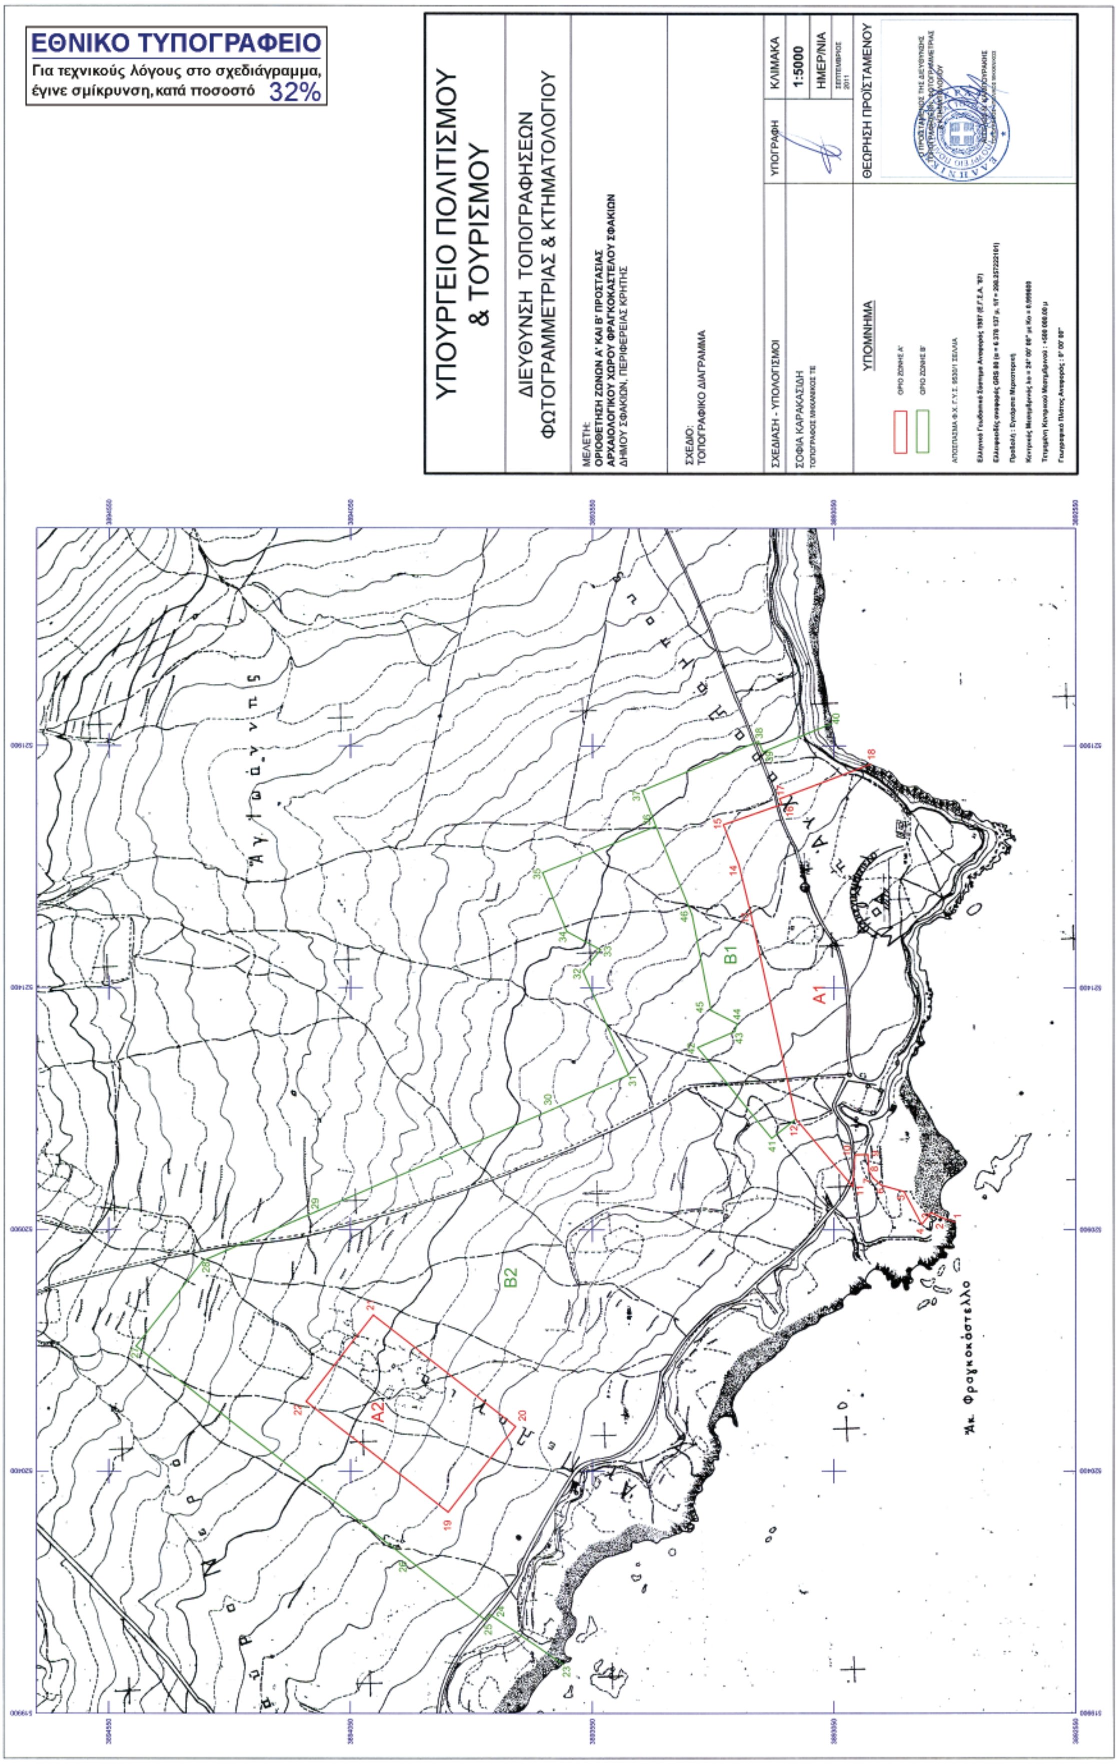

ΟΡΙΟΘΕΤΗΣΗ ΖΩΝΗΣ Α1 ΑΡΧΑΙΟΛΟΓΙΚΟΥ ΧΩΡΟΥ ΦΡΑΓΚΟΚΑΣΤΕΛΟΥ ΣΦΑΚΙΩΝ				
Ν. ΧΑΝΙΩΝ, ΠΕΡ/ΡΕΙΑΣ ΚΡΗΤΗΣ				
28η ΕΒΑ				
ΠΙΝΑΚΑΣ ΣΥΝΤΕΤΑΓΜΕΝΩΝ				
ΣΗΜΕΙΟ	ΔΙΑΓΡΑΜΜΑ 1:5000	Φ.Χ. 1:50000	ΣΥΝ/ΝΗ Χ [ΕΓΣΑ '87]	ΣΥΝ/ΝΗ Υ [ΕΓΣΑ '87]
1	9530/1	ΣΕΛΛΙΑ	520916.019	3892800.014
2	9530/1	ΣΕΛΛΙΑ	520924.762	3892828.221
3	9530/1	ΣΕΛΛΙΑ	520935.239	3892848.860
4	9530/1	ΣΕΛΛΙΑ	520910.686	3892868.964
5	9530/1	ΣΕΛΛΙΑ	520978.733	3892905.068
6	9530/1	ΣΕΛΛΙΑ	520991.419	3892951.184
7	9530/1	ΣΕΛΛΙΑ	521006.865	3892969.368
8	9530/1	ΣΕΛΛΙΑ	521021.627	3892978.073
9	9530/1	ΣΕΛΛΙΑ	521054.982	3892979.950
10	9530/1	ΣΕΛΛΙΑ	521054.595	3893006.895
11	9530/1	ΣΕΛΛΙΑ	520989.045	3893011.443
12	9530/1	ΣΕΛΛΙΑ	521128.782	3893128.924
13	9530/1	ΣΕΛΛΙΑ	521556.960	3893222.969
14	9530/1	ΣΕΛΛΙΑ	521654.510	3893246.898
15	9530/1	ΣΕΛΛΙΑ	521737.758	3893279.075
16	9530/1	ΣΕΛΛΙΑ	521779.899	3893158.005
17	9530/1	ΣΕΛΛΙΑ	521791.281	3893162.866
18	9530/1	ΣΕΛΛΙΑ	521862.440	3892973.497

ΥΠΟΥΡΓΕΙΟ ΠΟΛΙΤΙΣΜΟΥ
ΚΑΙ ΤΟΥΡΙΣΜΟΥ
Δ/ΝΣΗ ΤΟΠΟΓΡΑΦΗΣΕΩΝ
ΦΩΤΟΓΡΑΜΜΕΤΡΙΑΣ & ΚΤΗΜΑΤΟΛΟΓΙΟΥ

ΟΡΙΟΘΕΤΗΣΗ ΖΩΝΗ Α2 ΑΡΧΑΙΟΛΟΓΙΚΟΥ ΧΩΡΟΥ ΦΡΑΓΚΟΚΑΣΤΕΛΟΥ ΣΦΑΚΙΩΝ				
Ν. ΧΑΝΙΩΝ, ΠΕΡ/ΡΕΙΑΣ ΚΡΗΤΗΣ				
28η ΕΒΑ				
ΠΙΝΑΚΑΣ ΣΥΝΤΕΤΑΓΜΕΝΩΝ				
ΣΗΜΕΙΟ	ΔΙΑΓΡΑΜΜΑ 1:5000	Φ.Χ. 1:50000	ΣΥΝ/ΝΗ Χ [ΕΓΣΑ '87]	ΣΥΝ/ΝΗ Υ [ΕΓΣΑ '87]
19	9530/1	ΣΕΛΛΙΑ	520315.191	3893847.727
20	9530/1	ΣΕΛΛΙΑ	520494.021	3893708.813
21	9530/1	ΣΕΛΛΙΑ	520723.848	3894003.102
22	9530/1	ΣΕΛΛΙΑ	520545.389	3894141.769
19	9530/1	ΣΕΛΛΙΑ	520315.191	3893847.727

ΥΠΟΥΡΓΕΙΟ ΠΟΛΙΤΙΣΜΟΥ
ΚΑΙ ΤΟΥΡΙΣΜΟΥ
Δ/ΝΣΗ ΤΟΠΟΓΡΑΦΗΣΕΩΝ
ΦΩΤΟΓΡΑΜΜΕΤΡΙΑΣ & ΚΤΗΜΑΤΟΛΟΓΙΟΥ

ΟΡΙΟΘΕΤΗΣΗ ΖΩΝΗΣ Β1 ΑΡΧΑΙΟΛΟΓΙΚΟΥ ΧΩΡΟΥ ΦΡΑΓΚΟΚΑΣΤΕΛΟΥ ΣΦΑΚΙΩΝ				
Ν. ΧΑΝΙΩΝ, ΠΕΡ/ΡΕΙΑΣ ΚΡΗΤΗΣ				
28η ΕΒΑ				
ΠΙΝΑΚΑΣ ΣΥΝΤΕΤΑΓΜΕΝΩΝ				
ΣΗΜΕΙΟ	ΔΙΑΓΡΑΜΜΑ 1:5000	Φ.Χ. 1:50000	ΣΥΝ/ΝΗ Χ [ΕΓΣΑ '87]	ΣΥΝ/ΝΗ Υ [ΕΓΣΑ '87]
18	9530/1	ΣΕΛΛΙΑ	521862.440	3892973.497
17	9530/1	ΣΕΛΛΙΑ	521791.281	3893162.866
16	9530/1	ΣΕΛΛΙΑ	521779.899	3893158.005
15	9530/1	ΣΕΛΛΙΑ	521737.758	3893279.075
14	9530/1	ΣΕΛΛΙΑ	521654.510	3893246.898
13	9530/1	ΣΕΛΛΙΑ	521556.960	3893222.969
12	9530/1	ΣΕΛΛΙΑ	521128.782	3893128.924
41	9530/1	ΣΕΛΛΙΑ	521088.752	3893179.422
42	9530/1	ΣΕΛΛΙΑ	521276.078	3893332.484
43	9530/1	ΣΕΛΛΙΑ	521309.151	3893255.490
44	9530/1	ΣΕΛΛΙΑ	521325.290	3893250.463
45	9530/1	ΣΕΛΛΙΑ	521353.071	3893304.702
46	9530/1	ΣΕΛΛΙΑ	521551.509	3893343.728
36	9530/1	ΣΕΛΛΙΑ	521734.790	3893418.742
37	9530/1	ΣΕΛΛΙΑ	521807.970	3893447.153
38	9530/1	ΣΕΛΛΙΑ	521909.546	3893206.753
39	9530/1	ΣΕΛΛΙΑ	521887.552	3893197.154
40	9530/1	ΣΕΛΛΙΑ	521946.479	3893054.133

ΥΠΟΥΡΓΕΙΟ ΠΟΛΙΤΙΣΜΟΥ
ΚΑΙ ΤΟΥΡΙΣΜΟΥ
Δ/ΝΣΗ ΤΟΠΟΓΡΑΦΗΣΕΩΝ
ΦΩΤΟΓΡΑΜΜΕΤΡΙΑΣ & ΚΤΗΜΑΤΟΛΟΓΙΟΥ

ΟΡΙΟΘΕΤΗΣΗ ΖΩΝΗ Β2 ΑΡΧΑΙΟΛΟΓΙΚΟΥ ΧΩΡΟΥ ΦΡΑΓΚΟΚΑΣΤΕΛΟΥ ΣΦΑΚΙΩΝ				
Ν. ΧΑΝΙΩΝ, ΠΕΡ/ΡΕΙΑΣ ΚΡΗΤΗΣ				
28η ΕΒΑ				
ΠΙΝΑΚΑΣ ΣΥΝΤΕΤΑΓΜΕΝΩΝ				
ΣΗΜΕΙΟ	ΔΙΑΓΡΑΜΜΑ 1:5000	Φ.Χ. 1:50000	ΣΥΝ/ΝΗ Χ [ΕΓΣΑ '87]	ΣΥΝ/ΝΗ Υ [ΕΓΣΑ '87]
23	9530/1	ΣΕΛΛΙΑ	520001.709	3893609.635
24	9530/1	ΣΕΛΛΙΑ	520104.519	3893761.844
25	9530/1	ΣΕΛΛΙΑ	520092.744	3893770.584
26	9530/1	ΣΕΛΛΙΑ	520216.513	3893929.310
27	9530/1	ΣΕΛΛΙΑ	520659.541	3894493.723
28	9530/1	ΣΕΛΛΙΑ	520835.651	3894354.995
29	9530/1	ΣΕΛΛΙΑ	520937.318	3894120.952
30	9530/1	ΣΕΛΛΙΑ	521148.893	3893632.626
31	9530/1	ΣΕΛΛΙΑ	521219.083	3893475.097
32	9530/1	ΣΕΛΛΙΑ	521435.251	3893569.971
33	9530/1	ΣΕΛΛΙΑ	521479.692	3893533.299
34	9530/1	ΣΕΛΛΙΑ	521517.234	3893603.272
35	9530/1	ΣΕΛΛΙΑ	521638.630	3893653.030
36	9530/1	ΣΕΛΛΙΑ	521734.790	3893418.742
46	9530/1	ΣΕΛΛΙΑ	521551.509	3893343.728
45	9530/1	ΣΕΛΛΙΑ	521353.071	3893304.702
44	9530/1	ΣΕΛΛΙΑ	521325.290	3893250.463
43	9530/1	ΣΕΛΛΙΑ	521309.151	3893255.490
42	9530/1	ΣΕΛΛΙΑ	521276.078	3893332.484
41	9530/1	ΣΕΛΛΙΑ	521088.752	3893179.422
12	9530/1	ΣΕΛΛΙΑ	521128.782	3893128.924
11	9530/1	ΣΕΛΛΙΑ	520989.045	3893011.443
10	9530/1	ΣΕΛΛΙΑ	521054.595	3893006.895
9	9530/1	ΣΕΛΛΙΑ	521054.982	3892979.950
8	9530/1	ΣΕΛΛΙΑ	521021.627	3892978.073
7	9530/1	ΣΕΛΛΙΑ	521006.865	3892969.368
6	9530/1	ΣΕΛΛΙΑ	520991.419	3892951.184
5	9530/1	ΣΕΛΛΙΑ	520978.733	3892905.068
4	9530/1	ΣΕΛΛΙΑ	520910.686	3892868.964
3	9530/1	ΣΕΛΛΙΑ	520935.239	3892848.860
2	9530/1	ΣΕΛΛΙΑ	520924.762	3892828.221
1	9530/1	ΣΕΛΛΙΑ	520916.019	3892800.014

ΥΠΟΥΡΓΕΙΟ ΠΟΛΙΤΙΣΜΟΥ ΚΑΙ ΤΟΥΡΙΣΜΟΥ
Δ/ΝΣΗ ΤΟΠΟΓΡΑΦΗΣΕΩΝ
ΦΩΤΟΓΡΑΜΜΕΤΡΙΑΣ & ΚΤΗΜΑΤΟΛΟΓΙΟΥ

ΕΘΝΙΚΟ ΤΥΠΟΓΡΑΦΕΙΟ

ΕΦΗΜΕΡΙΣ ΤΗΣ ΚΥΒΕΡΝΗΣΕΩΣ

ΤΙΜΗ ΠΩΛΗΣΗΣ ΦΥΛΛΩΝ ΤΗΣ ΕΦΗΜΕΡΙΔΑΣ ΤΗΣ ΚΥΒΕΡΝΗΣΕΩΣ

Σε έντυπη μορφή:
- Για τα Φ.Ε.Κ. από 1 έως 16 σελίδες σε 1 € προσαυξανόμενη κατά 0,20 € για κάθε επιπλέον οκτασέλιδο ή μέρος αυτού.
- Για τα φωτοαντίγραφα Φ.Ε.Κ. σε 0,15 € ανά σελίδα.

Σε μορφή DVD/CD:

Τεύχος	Ετήσια έκδοση	Τριμηνιαία έκδοση	Μηνιαία έκδοση
Α΄	150 €	40 €	15 €
Β΄	300 €	80 €	30 €
Γ΄	50 €	-	-
Υ.Ο.Δ.Δ.	50 €	-	-
Δ΄	110 €	30 €	-

Τεύχος	Ετήσια έκδοση	Τριμηνιαία έκδοση	Μηνιαία έκδοση
Α.Α.Π.	110 €	30 €	-
Ε.Β.Ι.	100 €	-	-
Α.Ε.Δ.	5 €	-	-
Δ.Δ.Σ.	200 €	-	20 €
Α.Ε.-Ε.Π.Ε.	-	-	100 €

- Η τιμή πώλησης μεμονωμένων Φ.Ε.Κ. σε μορφή cd-rom από εκείνα που διατίθενται σε ψηφιακή μορφή και μέχρι 100 σελίδες, σε 5 € προσαυξανόμενη κατά 1 € ανά 50 σελίδες.

ΕΤΗΣΙΕΣ ΣΥΝΔΡΟΜΕΣ Φ.Ε.Κ.

Τεύχος	Έντυπη μορφή
Α΄	225 €
Β΄	320 €
Γ΄	65 €
Υ.Ο.Δ.Δ.	65 €

Τεύχος	Έντυπη μορφή
Δ΄	160 €
Α.Α.Π.	160 €
Ε.Β.Ι.	65 €
Α.Ε.Δ.	10 €

Τεύχος	Έντυπη μορφή
Α.Ε.-Ε.Π.Ε.	2.250 €
Δ.Δ.Σ.	225 €
Α.Σ.Ε.Π.	70 €
Ο.Π.Κ.	-

- Το τεύχος Α.Σ.Ε.Π. (έντυπη μορφή) θα αποστέλλεται σε συνδρομητές ταχυδρομικά, με την επιβάρυνση των 70 €, ποσό το οποίο αφορά τα ταχυδρομικά έξοδα.

- Η καταβολή γίνεται σε όλες τις Δημόσιες Οικονομικές Υπηρεσίες (Δ.Ο.Υ.). Το πρωτότυπο διπλότυπο (έγγραφο αριθμ. πρωτ. 9067/28.2.2005 2η Υπηρεσία Επιτρόπου Ελεγκτικού Συνεδρίου) με φροντίδα των ενδιαφερομένων, πρέπει να αποστέλλεται ή να κατατίθεται στο Εθνικό Τυπογραφείο (Καποδιστρίου 34, Τ.Κ. 104 32 Αθήνα).
- Σημειώνεται ότι φωτοαντίγραφα διπλοτύπων, ταχυδρομικές Επιταγές για την εξόφληση της συνδρομής, δεν γίνονται δεκτά και θα επιστρέφονται.
- Οι οργανισμοί τοπικής αυτοδιοίκησης, τα νομικά πρόσωπα δημοσίου δικαίου, τα μέλη της Ένωσης Ιδιοκτητών Ημερησίου Τύπου Αθηνών και Επαρχίας, οι τηλεοπτικοί και ραδιοφωνικοί σταθμοί, η Ε.Σ.Η.Ε.Α, τα τριτοβάθμια συνδικαλιστικά όργανα και οι τριτοβάθμιες επαγγελματικές ενώσεις δικαιούνται έκπτωσης πενήντα τοις εκατό (50%) επί της ετήσιας συνδρομής.
- Το ποσό υπέρ ΤΑ.Π.Ε.Τ. (5% επί του ποσού συνδρομής), καταβάλλεται ολόκληρο (Κ.Α.Ε. 3512) και υπολογίζεται πριν την έκπτωση.
- Στην Ταχυδρομική συνδρομή του τεύχους Α.Σ.Ε.Π. δεν γίνεται έκπτωση.

Πληροφορίες για δημοσιεύματα που καταχωρίζονται στα Φ.Ε.Κ. στο τηλ.: 210 5279000.
Φωτοαντίγραφα παλαιών Φ.Ε.Κ.: τηλ.: 210 8220885.

Τα φύλλα όλων των τευχών της Εφημερίδας της Κυβερνήσεως διατίθενται δωρεάν σε ηλεκτρονική μορφή από την ιστοσελίδα του Εθνικού Τυπογραφείου (www.et.gr)

Ηλεκτρονική Διεύθυνση: http://www.et.gr - e-mail: webmaster.et@et.gr

ΟΙ ΥΠΗΡΕΣΙΕΣ ΕΞΥΠΗΡΕΤΗΣΗΣ ΠΟΛΙΤΩΝ ΛΕΙΤΟΥΡΓΟΥΝ ΚΑΘΗΜΕΡΙΝΑ ΑΠΟ 08:00 ΜΕΧΡΙ 13:30

15001020204120008

ΑΠΟ ΤΟ ΕΘΝΙΚΟ ΤΥΠΟΓΡΑΦΕΙΟ

ΚΑΠΟΔΙΣΤΡΙΟΥ 34 * ΑΘΗΝΑ 104 32 * ΤΗΛ. 210 52 79 000 * FAX 210 52 21 004